

โรงเรียนบ้านห้วยเขย่ง

ถนนสายบ้านห้วยเขย่ง

ซอย 1

ซอย 2

วัดห้วยเขย่ง

โครงการหลวง

จุดเริ่มต้นโครงการ

จุดสิ้นสุดโครงการ


เพื่อเชื่อมต่อเข้ากับระบบท่อประปาเดิม

แบบแปลนวางท่อ
NOT TO SCALE


รายการประกอบแบบ

1. ผู้รับจ้างต้องดำเนินการเชื่อมต่อกับท่อประปาที่ติดตั้งใหม่กับท่อประปาเดิมให้สามารถใช้งานได้
2. ผู้รับจ้างต้องดำเนินการเชื่อมต่อกับท่อประปาที่ติดตั้งใหม่กับท่อประปาเดิมให้สามารถใช้งานได้
3. ผู้รับจ้างต้องจัดหา แก๊ส หรืออุปกรณ์วัสดุอุปกรณ์ท่อ เพื่อเชื่อมต่อกับท่อประปาที่ติดตั้งใหม่ให้สามารถใช้งานได้

		องค์การบริหารส่วนตำบลห้วยเขย่ง	

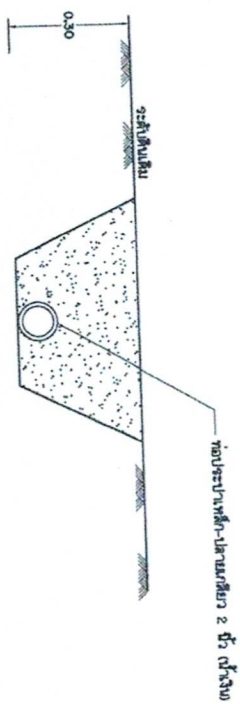


รูปตัดท่อน้ำทางซ้ายบ้าน
NOT TO SCALE

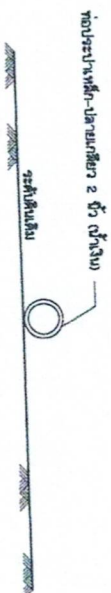

รูปตัดท่อน้ำที่ปากติ
NOT TO SCALE


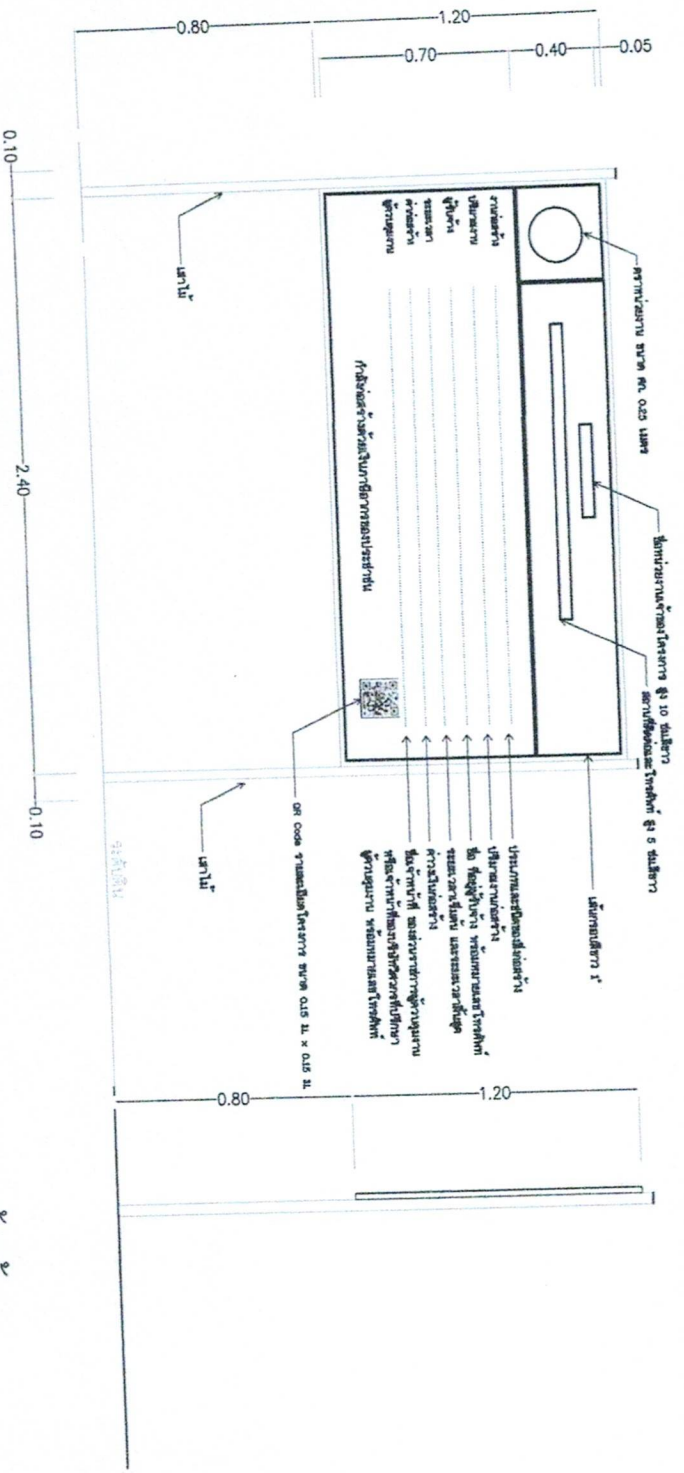

รูปด้านหน้า
NOT TO SCALE

รูปด้านข้าง
NOT TO SCALE

รายการประกอบแบบ

1. เสาไม้ ต้องมีความแข็งแรงมั่นคง
2. ต้องติดตั้งอุปกรณ์ที่มีแรงดึงดูด ป้องกันแผ่นป้ายล้ม ให้เหมาะสมกับสภาพสถานที่ติดตั้งป้าย
3. แผ่นป้ายไวนิล ขนาด กว้าง 1.20 เมตร ยาว 2.40 เมตร พื้นสีขาว
4. จุดก่อสร้างป้ายกำหนดตามหน่วยงานส่งเสริมให้สามารถมองเห็นชัดเจน

